



ATLAS AT4 OVAL PLUS-R



PLANIMETRIA

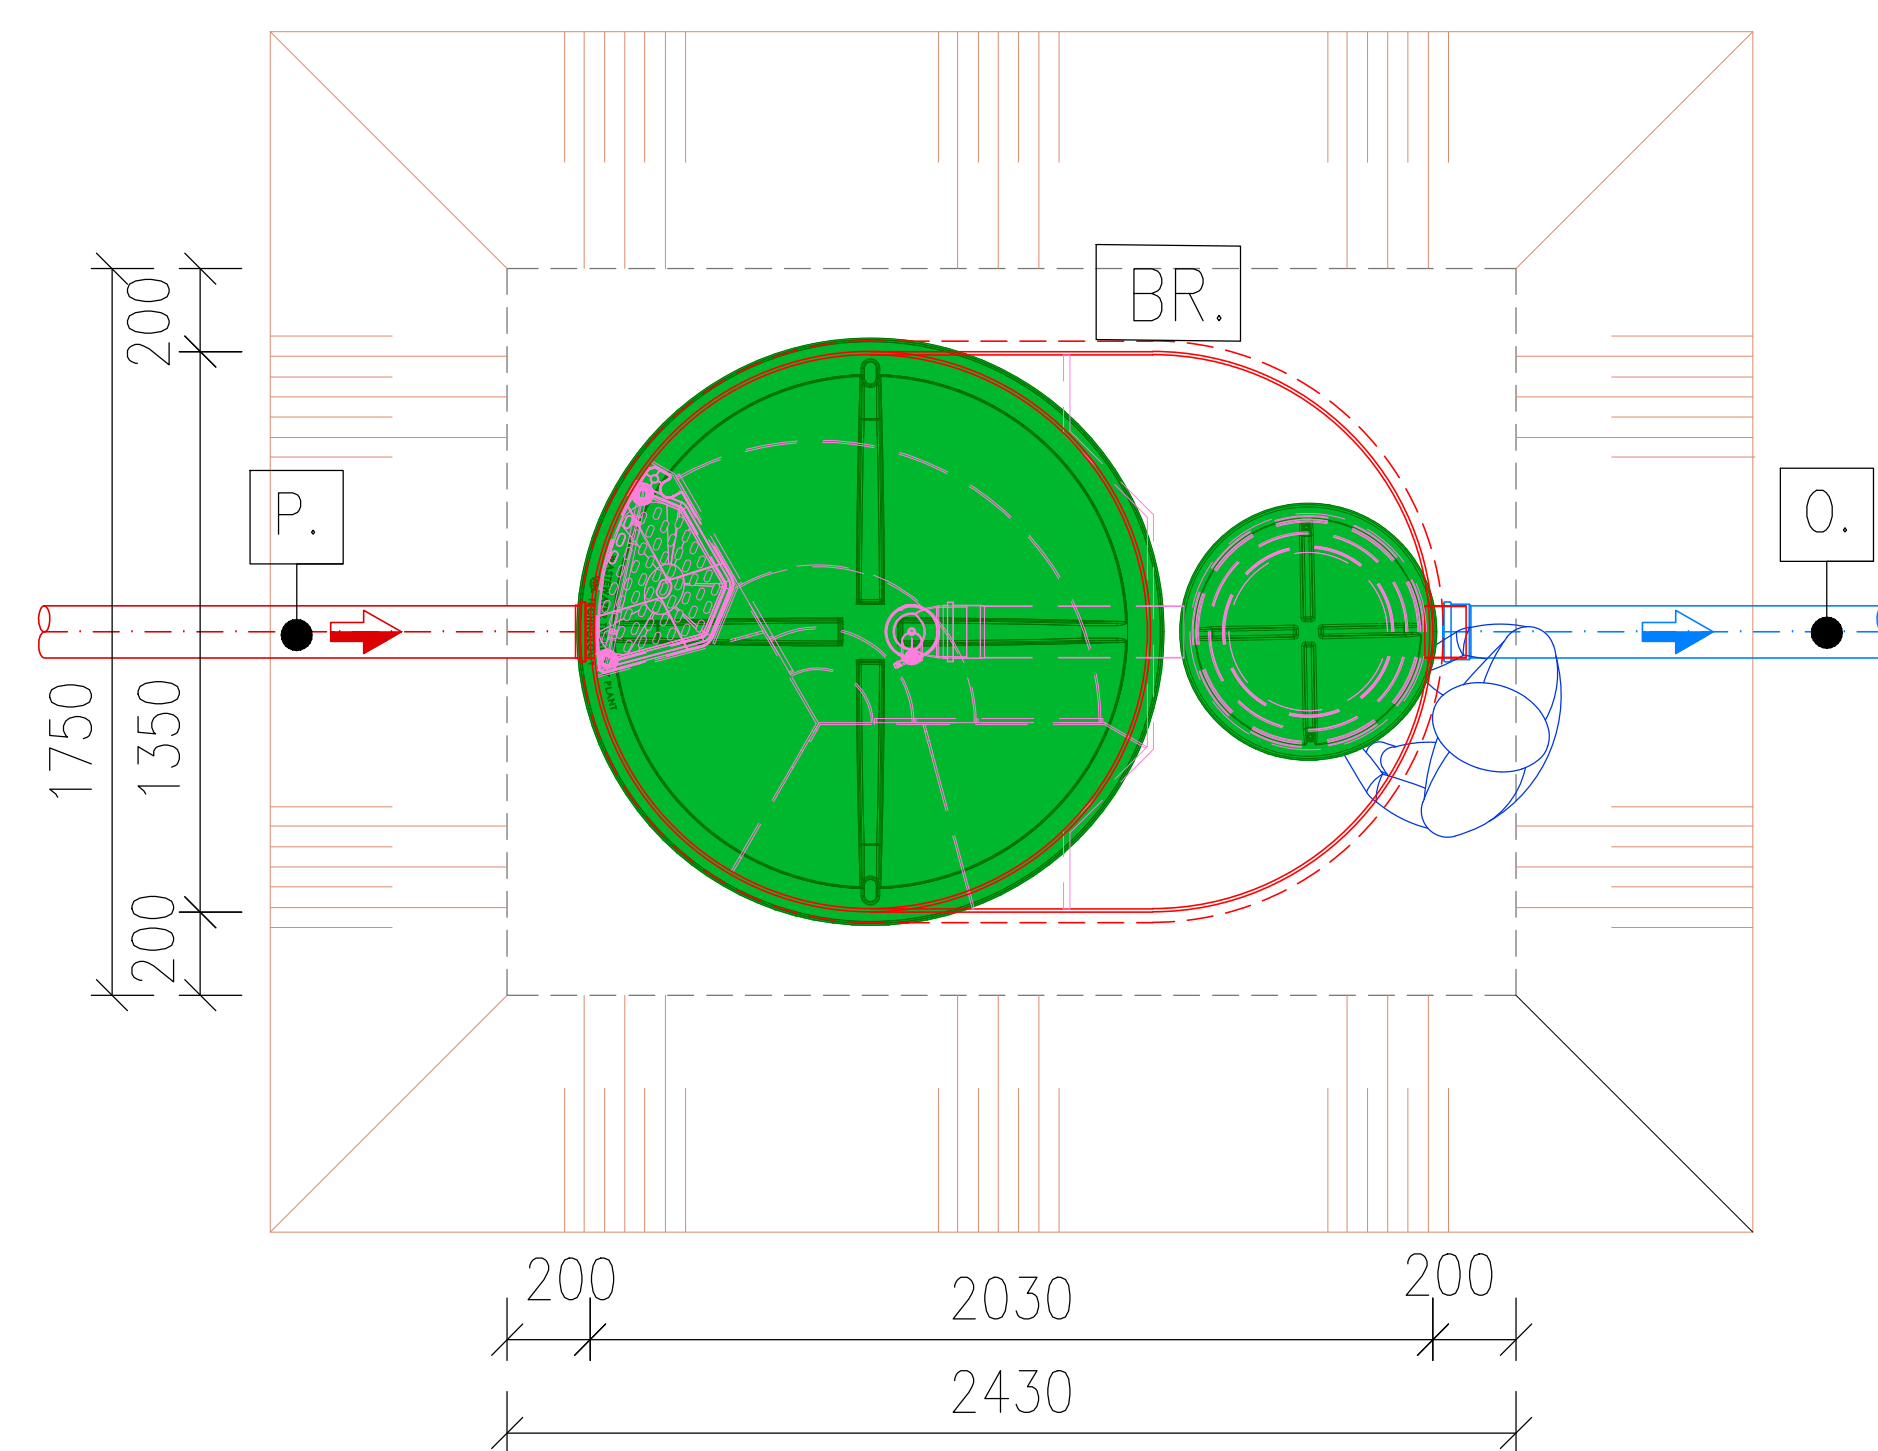

SEZIONE LONGITUDINALE

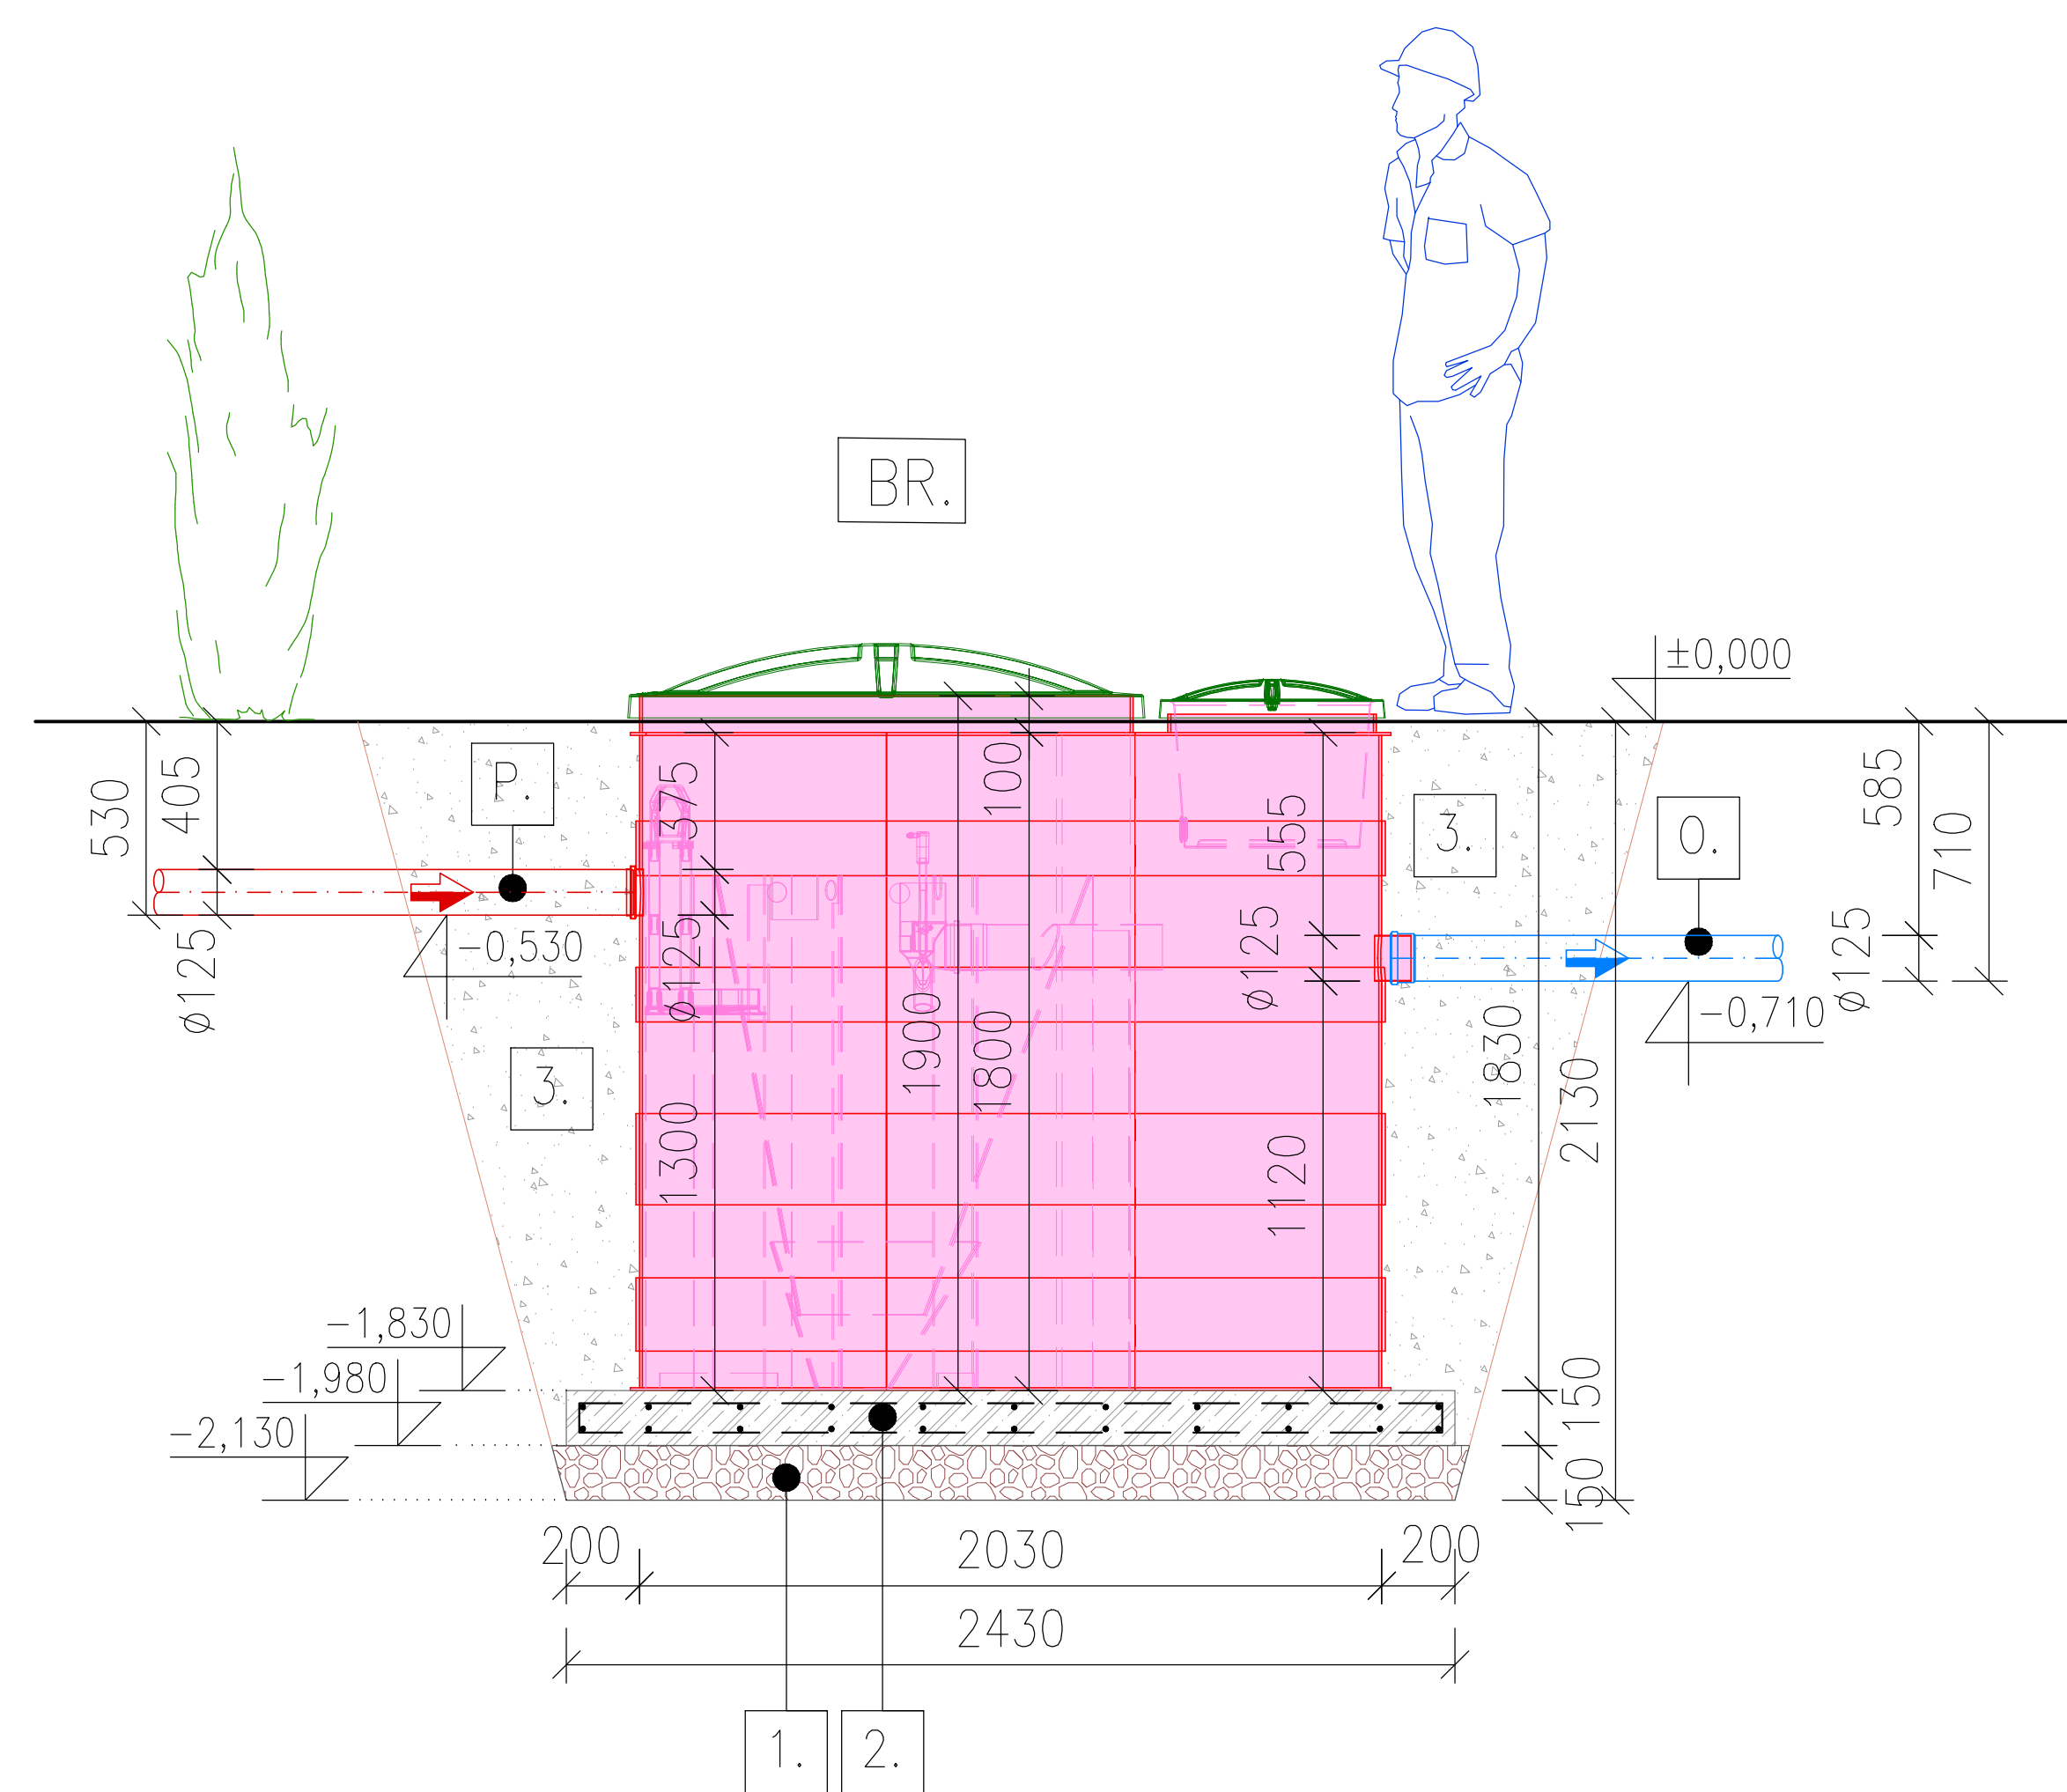

SEZIONE TRASVERSALE

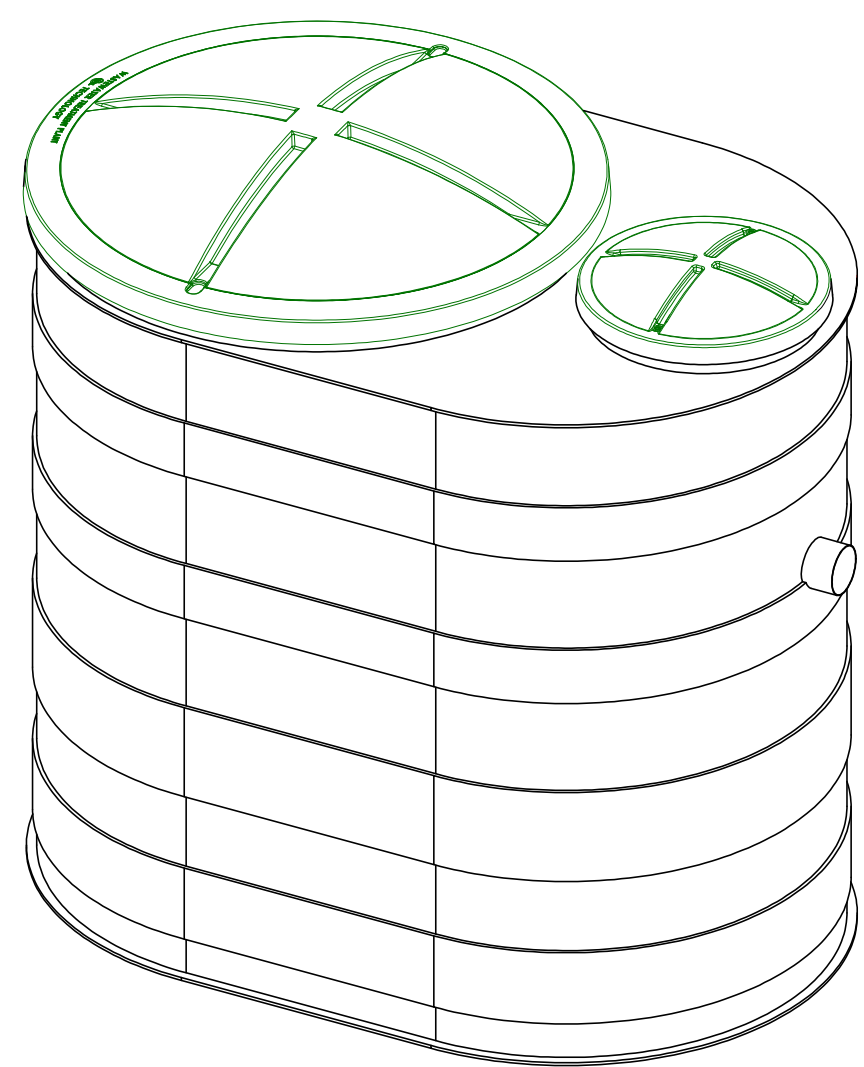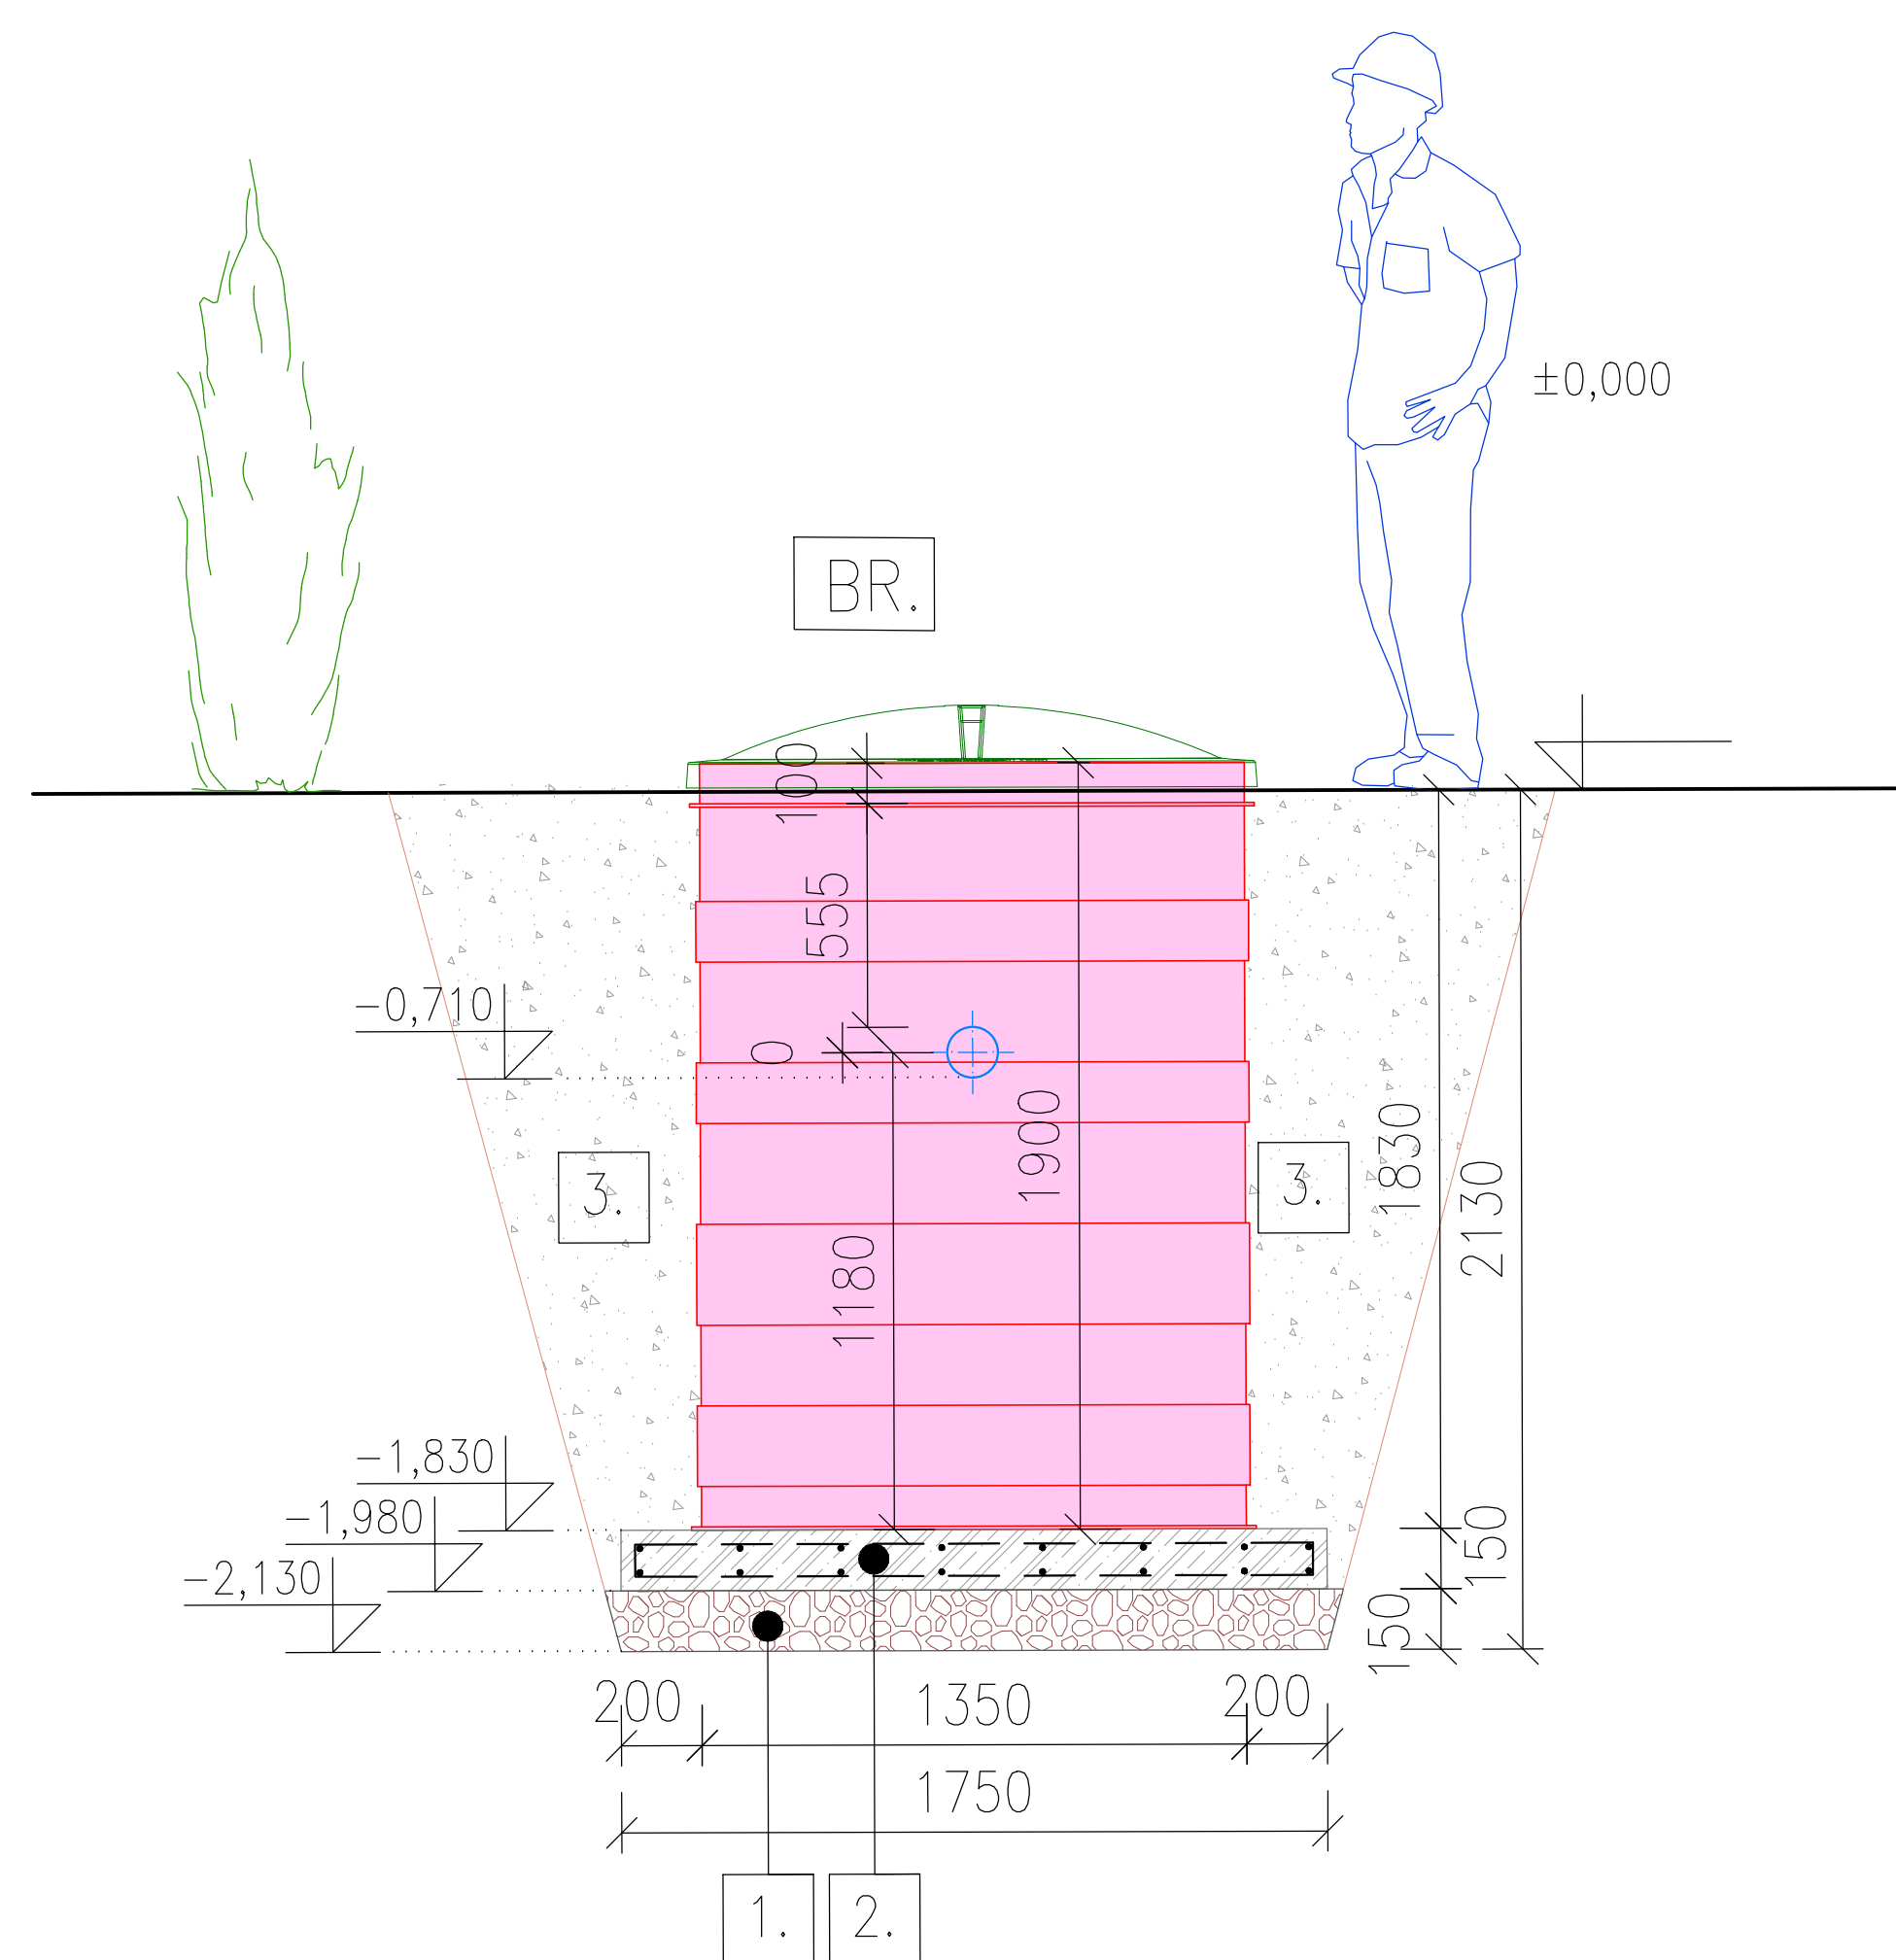

Legenda:

- BR. REATTORE BIOLOGICO
TIPO: ATLAS AT4 OVAL PLUS-R
SERBATOIO IN PLASTICA : L=2080mm, W=1400mm, H=1900mm
- P. INGRESSO DI ACQUE REFLUE
PVC DN125
- O. USCITA DELLE ACQUE REFLUE TRATTATE
PVC DN125
- 1. LETTO DI DRENAGGIO IN GHIAIA
SPESSORE DI 150mm, CON SEZIONE PARTICOLARE 8-32mm
- 2. SOLETTA IN CEMENTO ARMATO
- 3. RINFIANCO DEL SERBATOIO DI 30 CM CIRCA CON MATERIALE CLASSIFICATO
(ES. AGGREGATO FRANTUMATO O GHIAIA 4-8mm)
COMPATTATO DA STRATI, O CALCESTRUZZO ASCIUTTO



dorabaltea group srl
Via del Pantano 40 - 52100 Arezzo
unità locale - Via Fratelli Lumiere, 80 - 52100 Arezzo (AR)
Tel +39 0575 20945 - info@dorabaltea.com
c.f. e p.i. 02297710515 - Numero REA AR-176246
dorabalteagroup@pec.it www.dorabaltea.com