
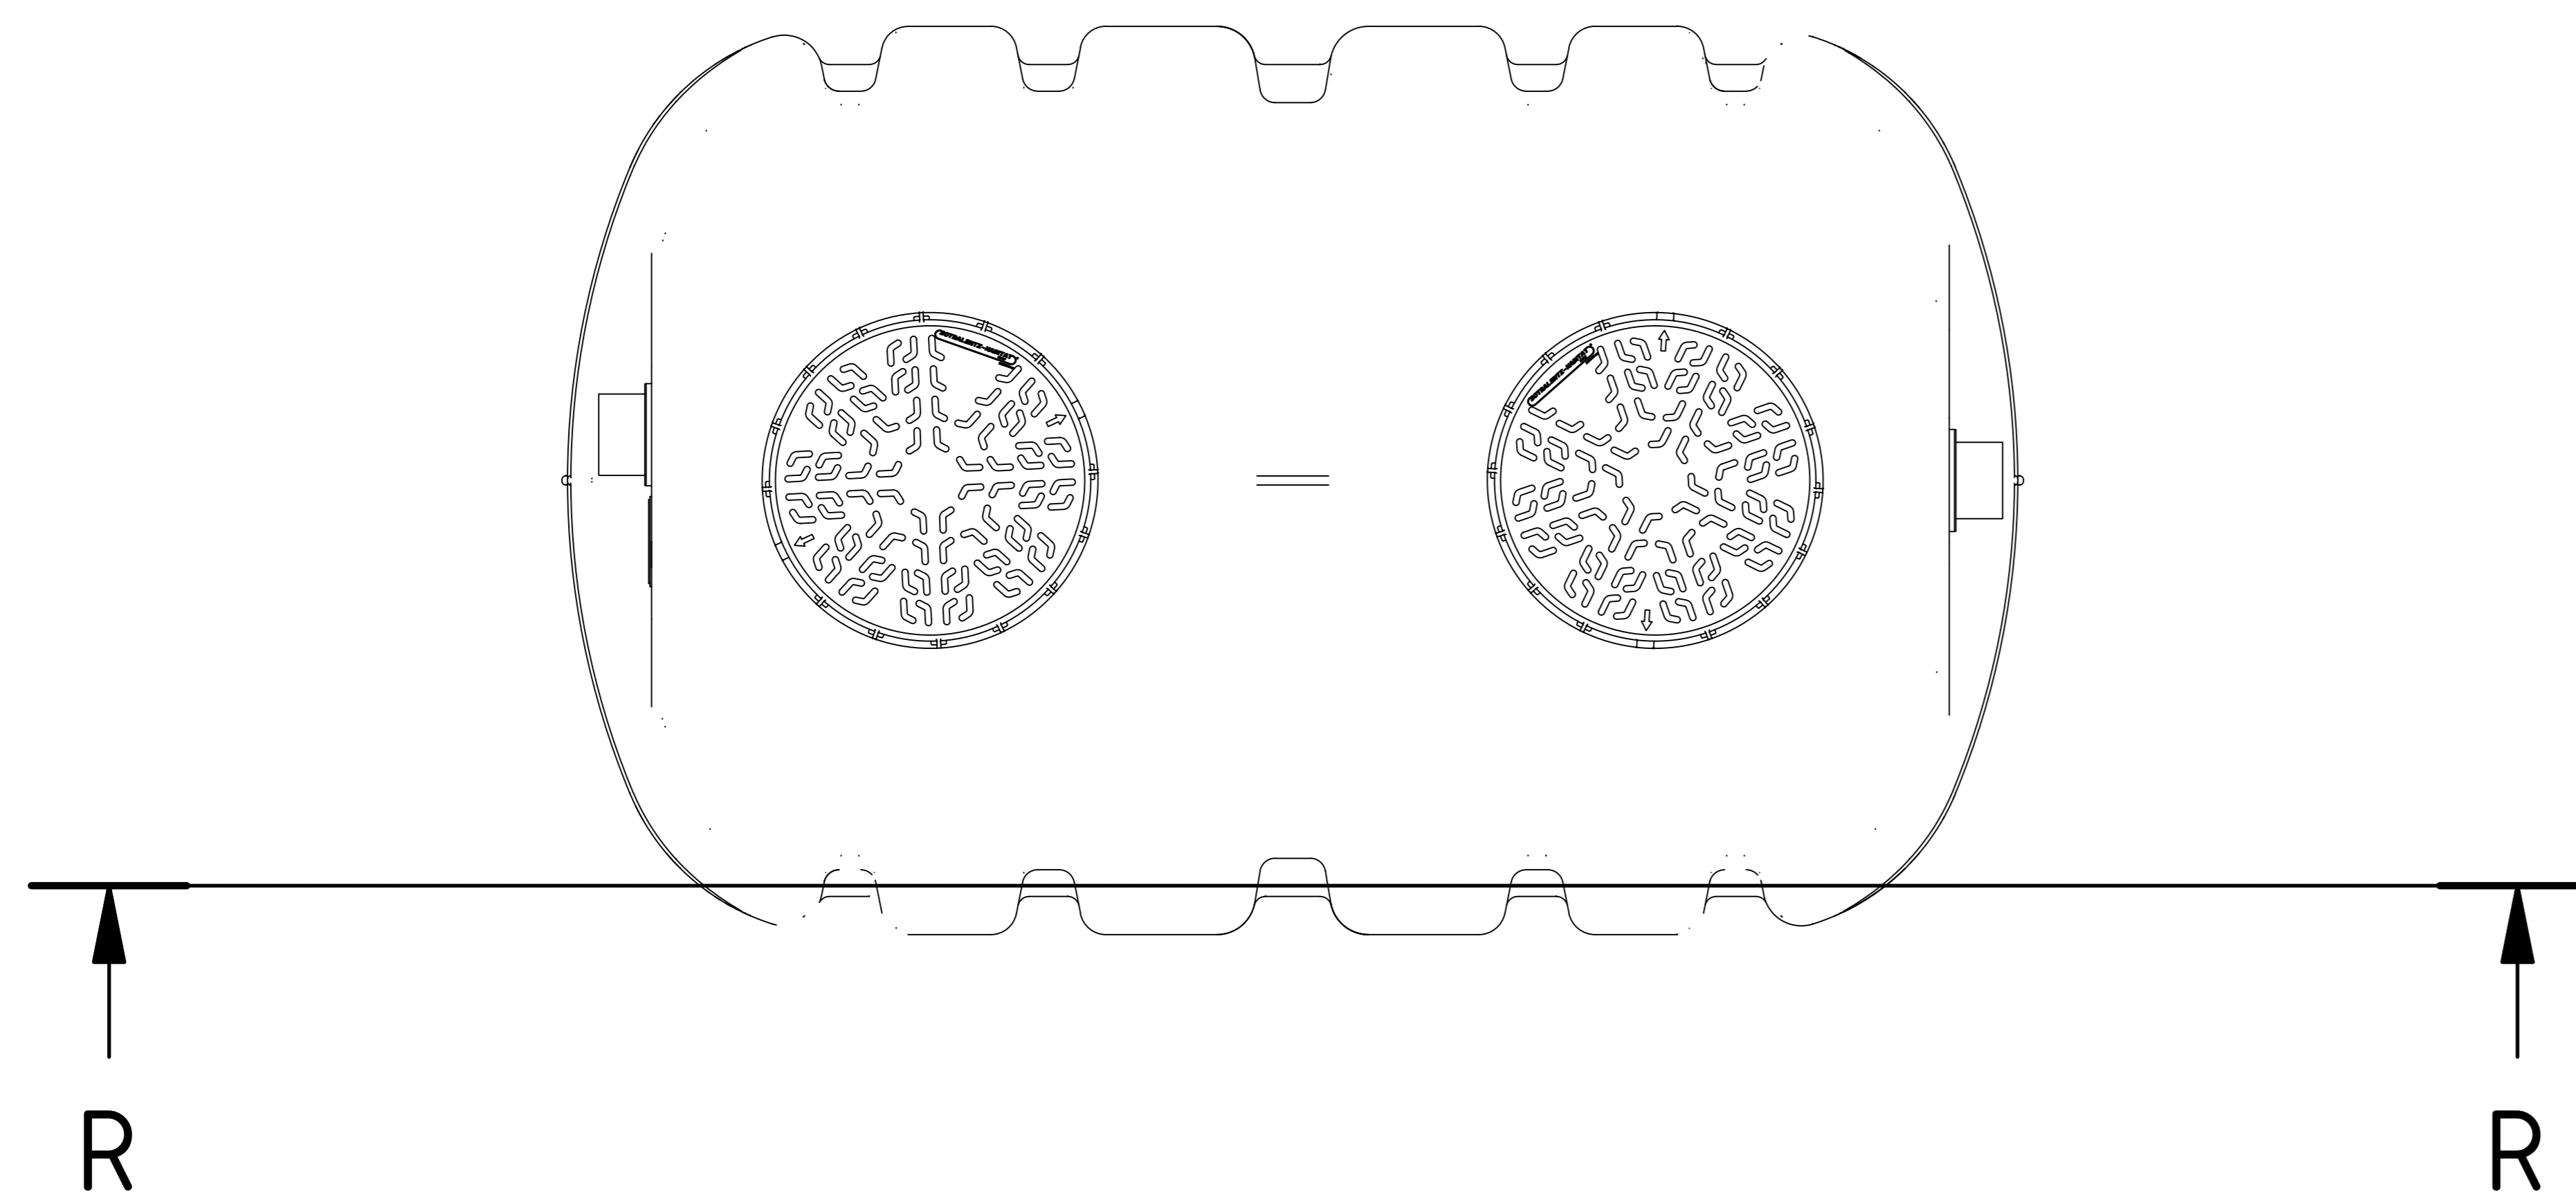
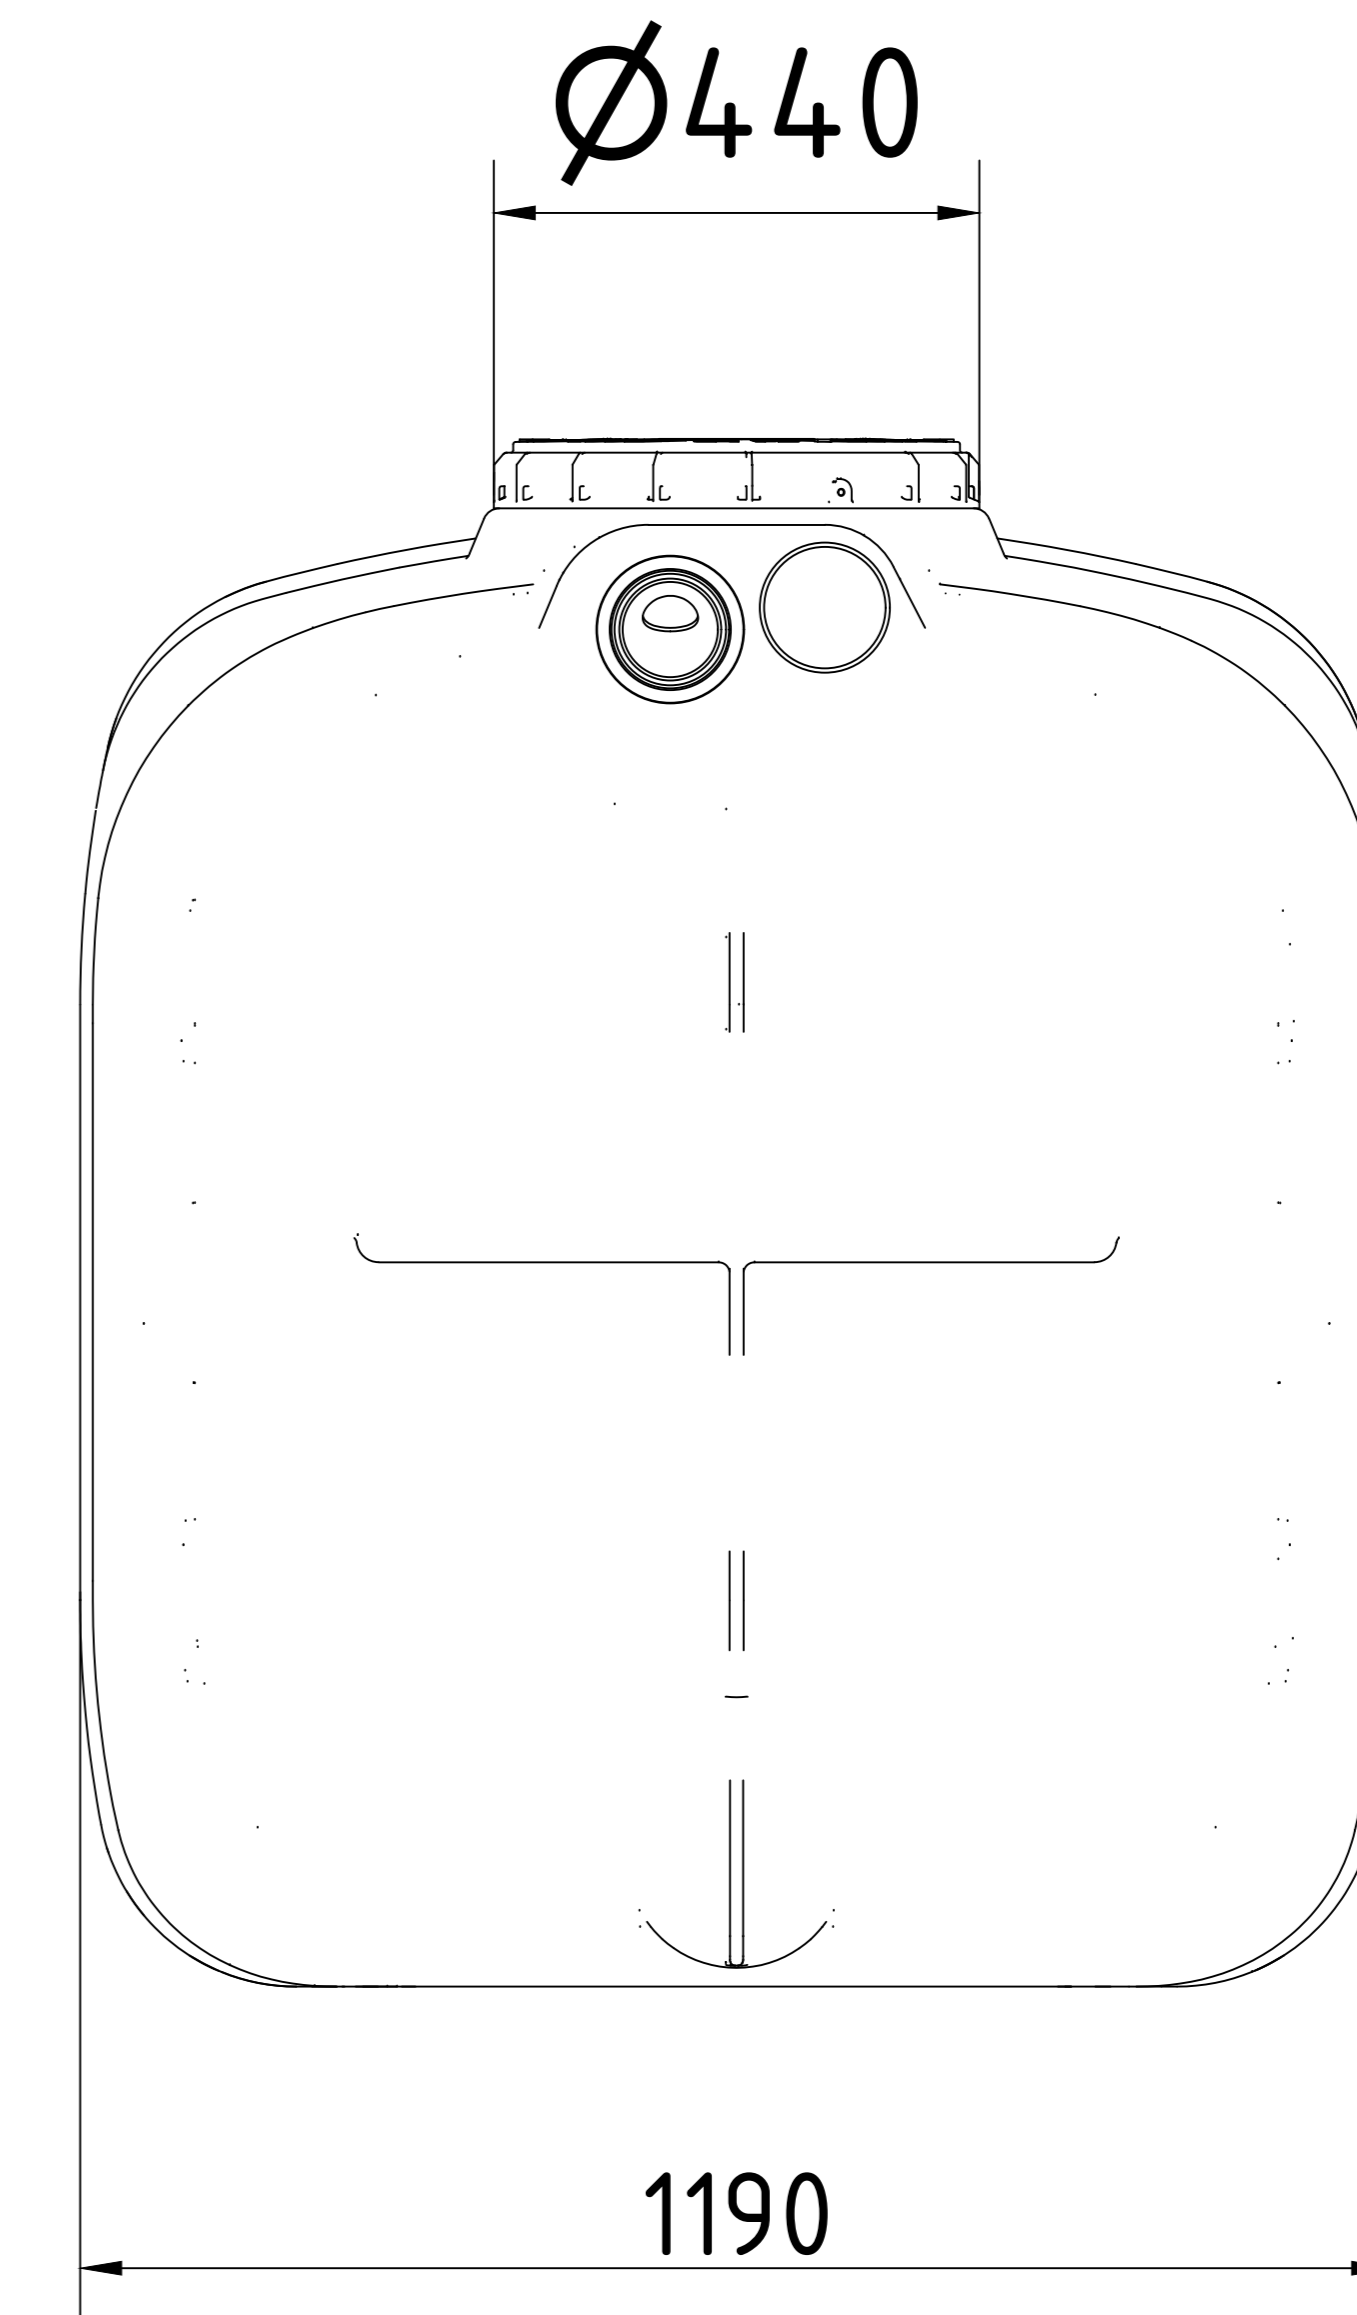


A-A (1 : 20)

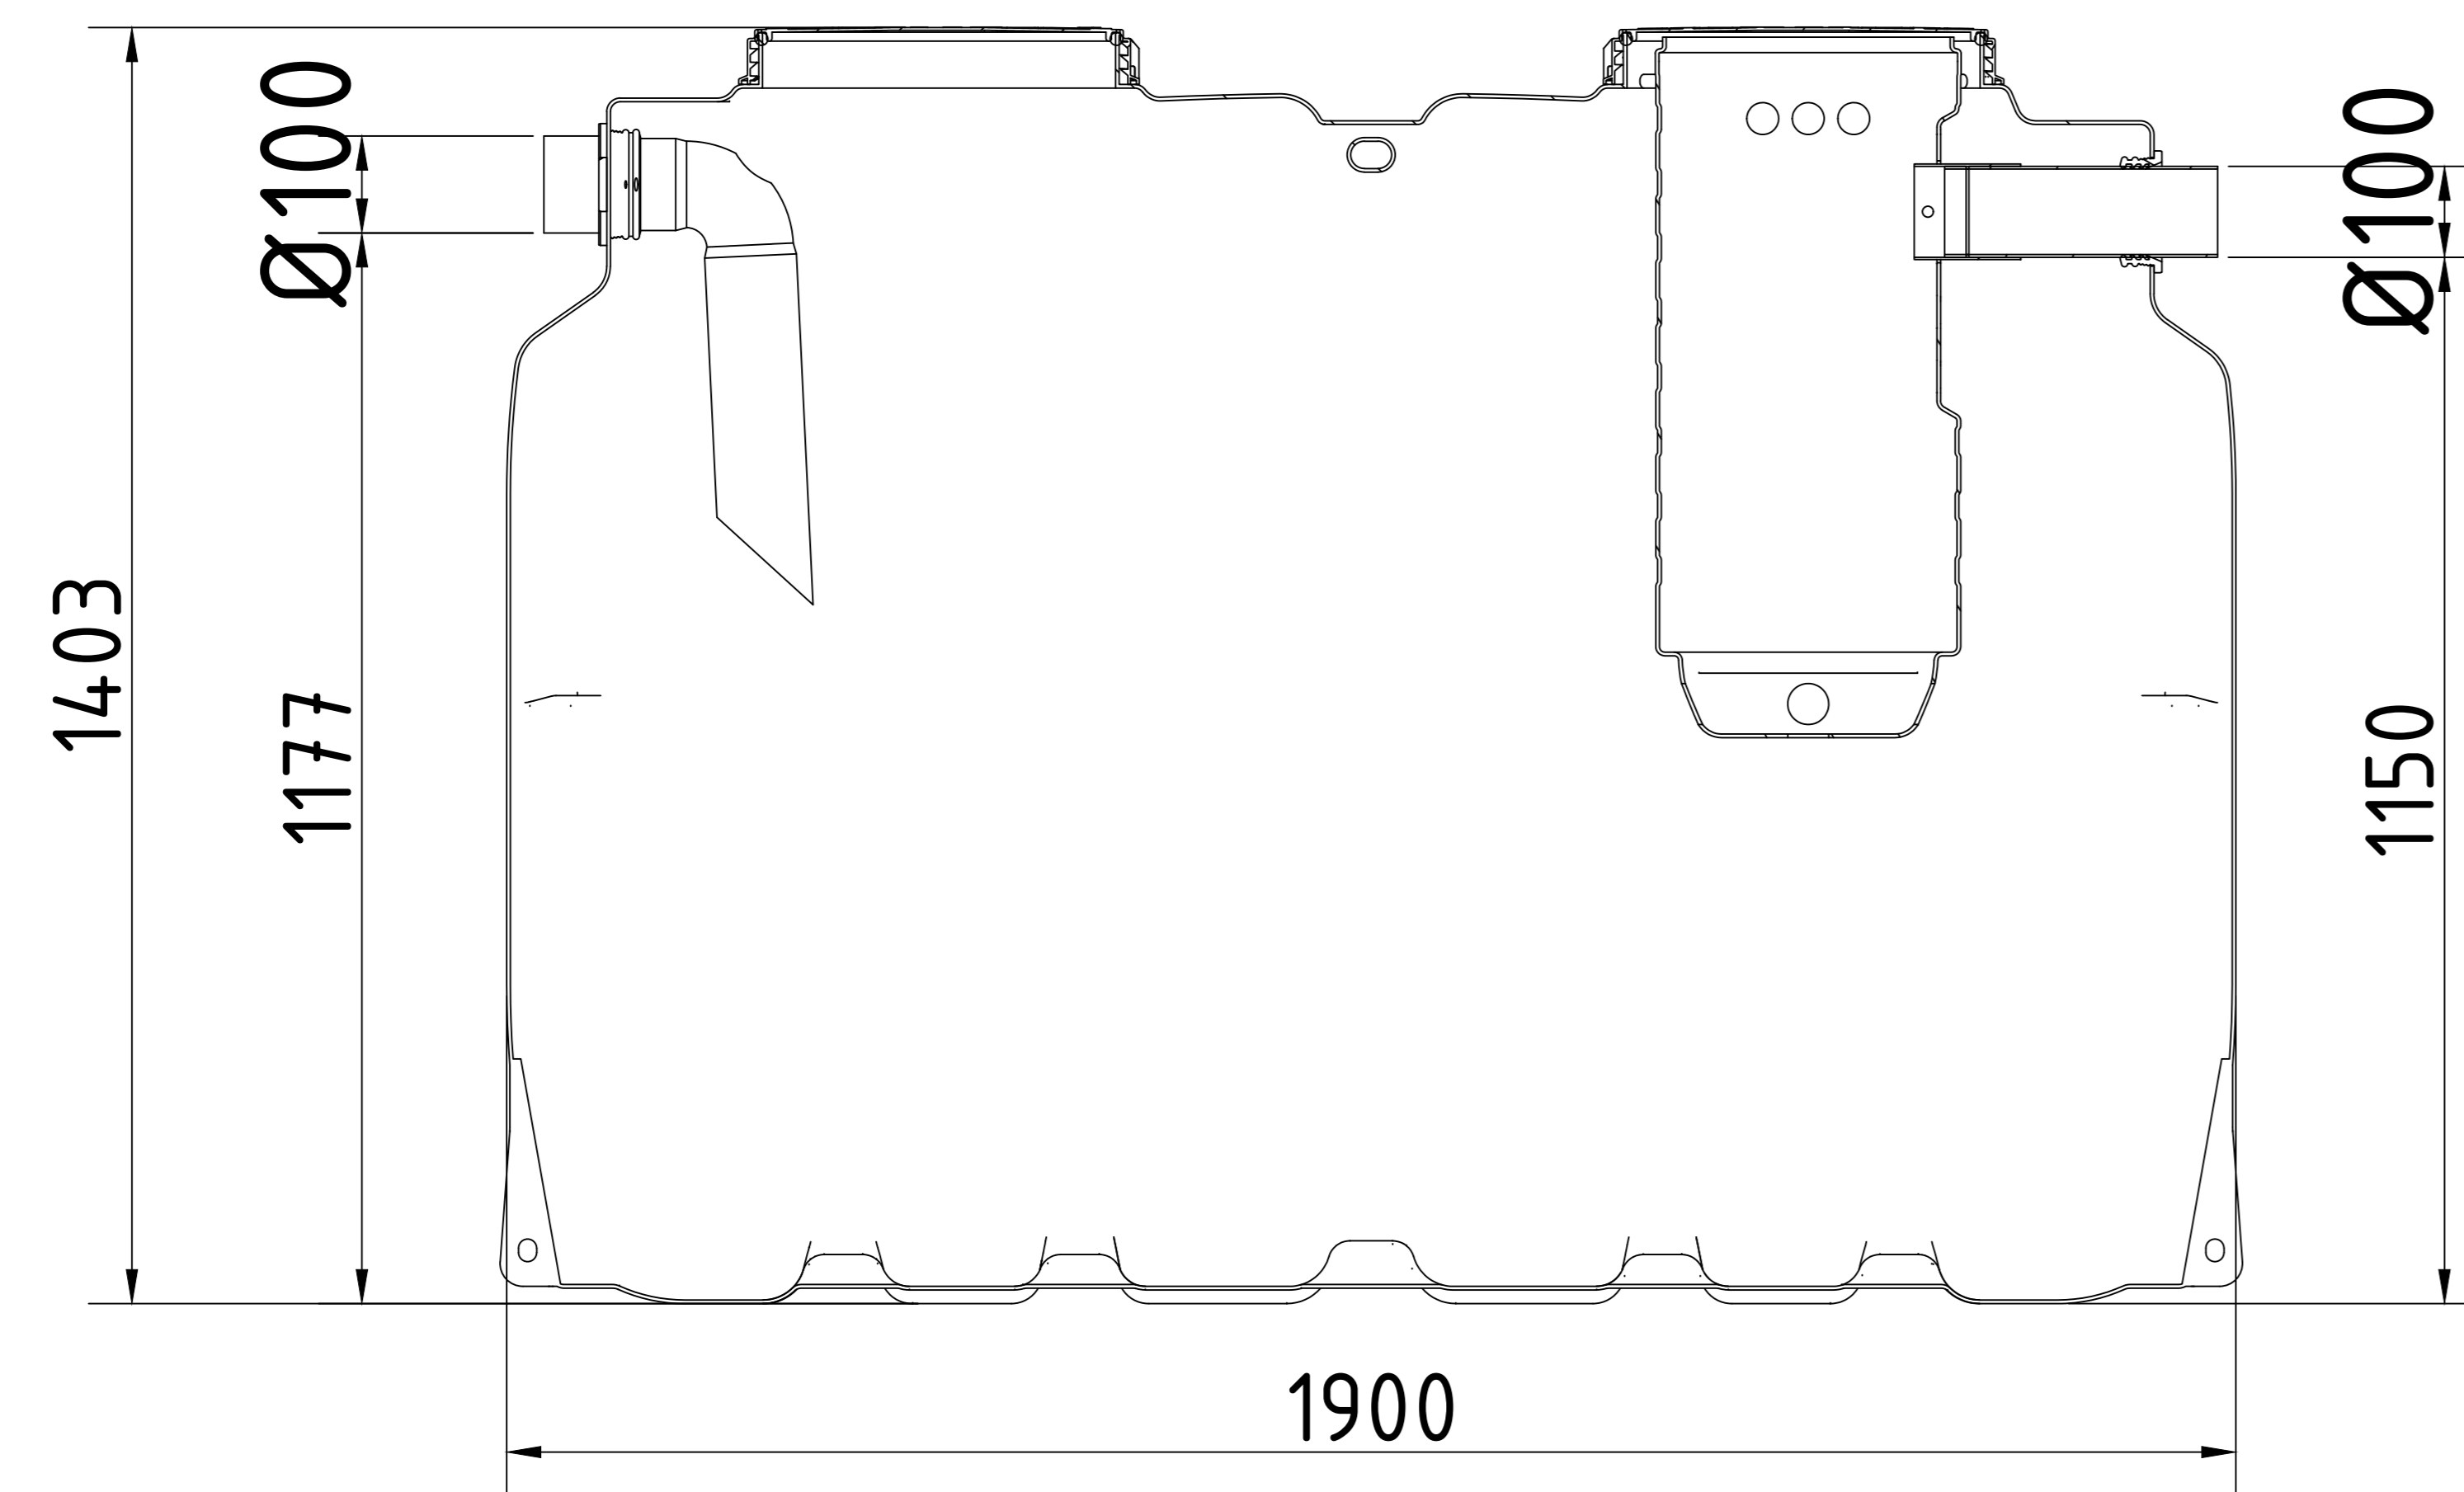

dora
baltea

dorabaltea
depurazione acque

Via Fratelli Lumiere, 80
52100 Arezzo (AR)
tel. + 39 0575 20945

www.dorabaltea.com

DBSET-M-F2.0

Ai termini di legge ci riserviamo la proprietà di questo disegno con divieto di riprodurlo e di renderlo comunque noto a terzi o a ditte concorrenti senza nostra autorizzazione scritta.