


BIOWATER-L

CAPACITA' FINO A 10 AE

1	Ingresso effluente
2	Uscita refluo trattato
3	Ingresso aria
4	Allarme ottico

Caratteristiche	Valore	Unita'
Unità di trattamento		
Capacita' in Abitanti Equivalenti	10	AE
Carico organico per AE	60	gr.BOD ₅ /giorno
Carico organico trattato	0,6	kg BOD ₅ /giorno
Specifiche tecniche	Valore	Unita'
Volume	2000	Litri
Lunghezza	1450	mm
larghezza	1150	mm
Altezza del contenitore	2075	mm
Altezza (compresa ventilazione)	2225	mm
Peso (senza acqua)	241	Kg
Diametro tubi	110	mm

L'impianto può essere installato in presenza di falda.

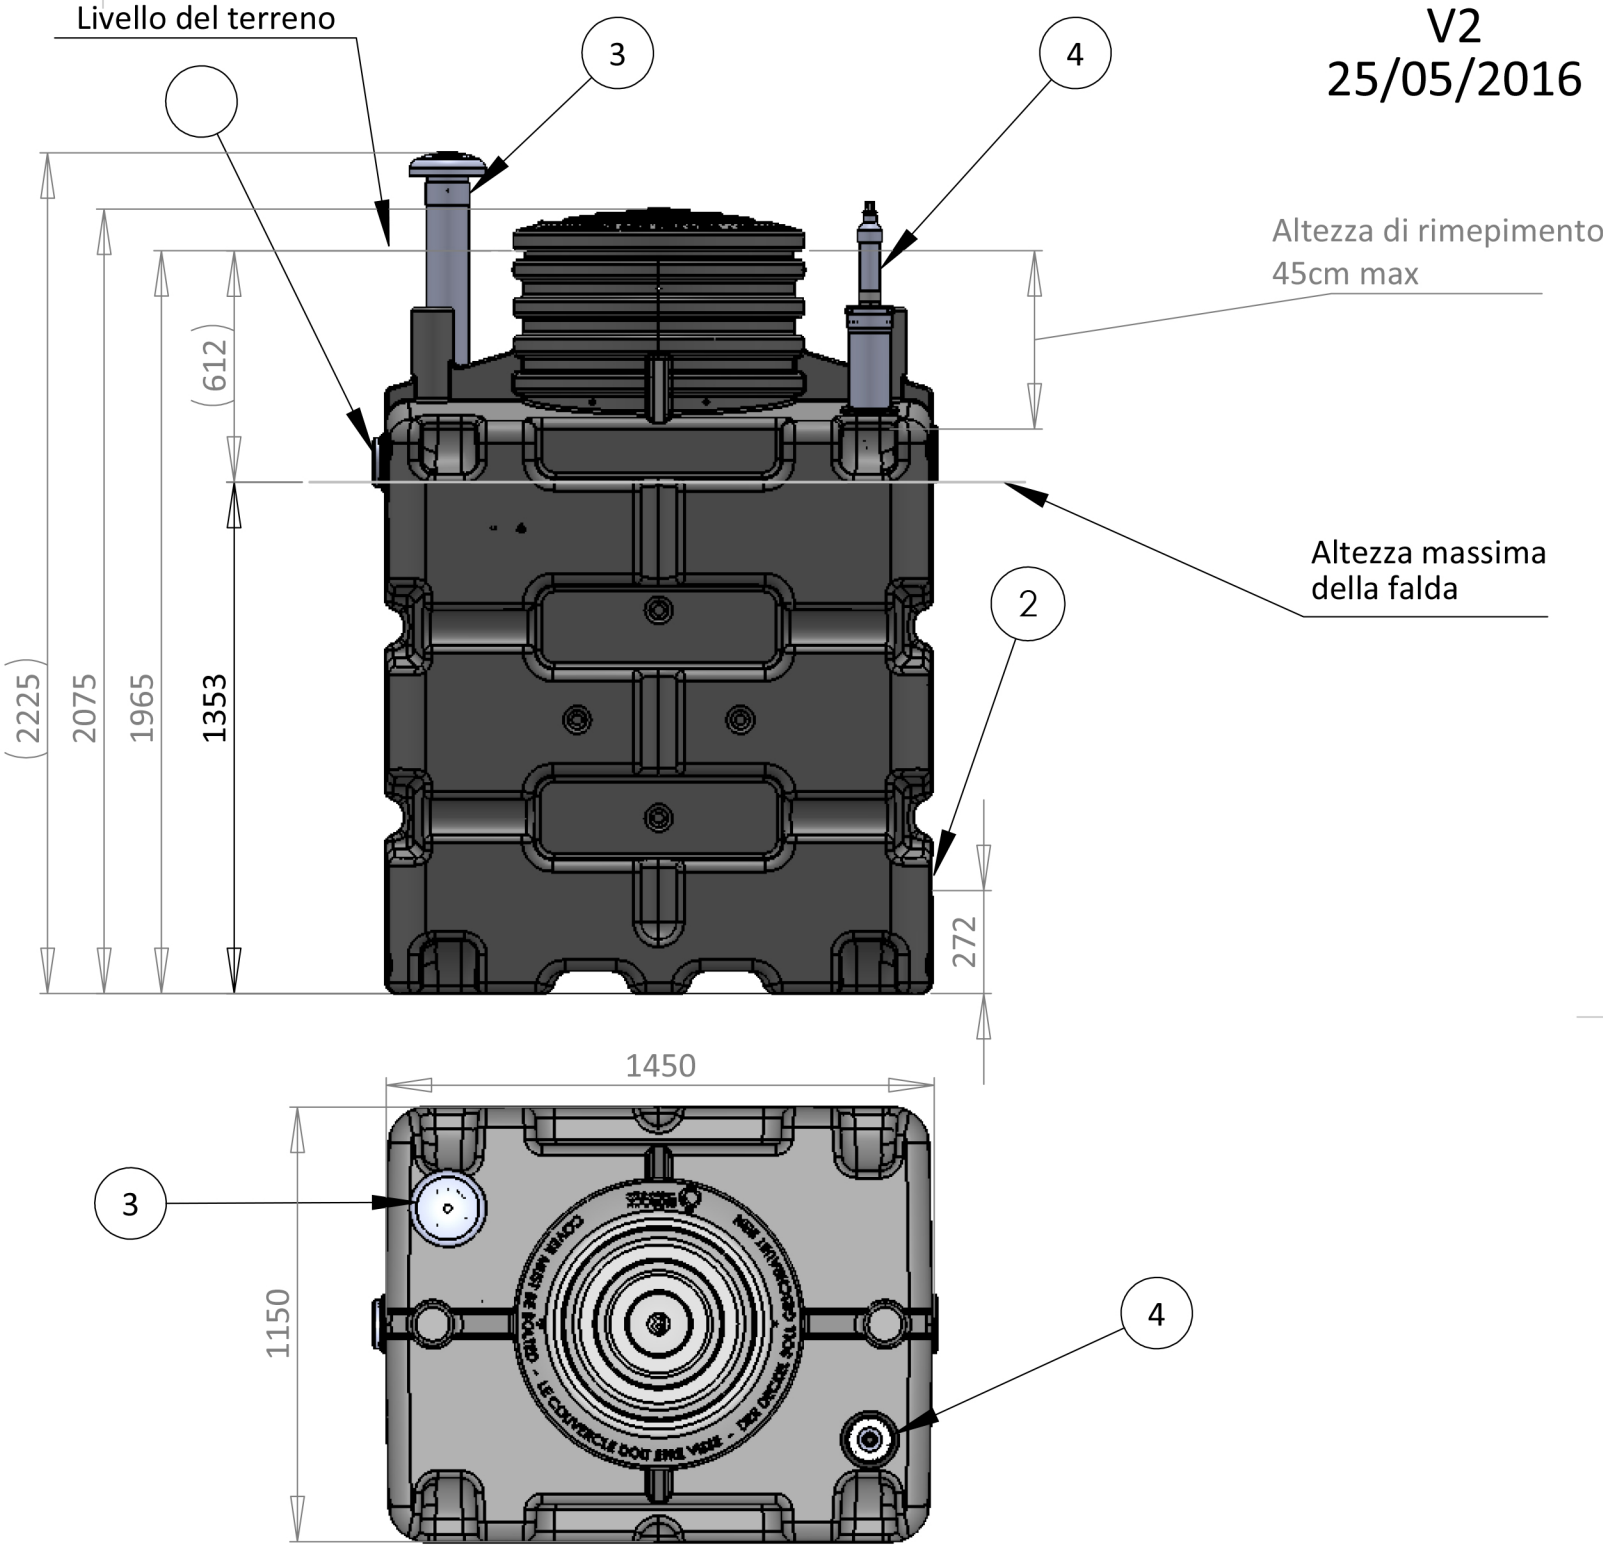

Tolleranza: 3%

Service :			
ORIGINATOR			
NAME	SIGNATURE	DATE	 dorabaltea soc.coop. Via Don Luigi Sturzo, 14 52100 Arezzo (AR) C.F. e P.I. 02017880515 REA AR0155699 Iscri. Albo Soc. Coop. A202539 tel. +39 0575 1822971 fax +39 0575 1822972 www.dorabaltea.com info@dorabaltea.com
AUTHOR	AQ	12/05/2016	
APPROV.			
CHANGES			
NAME	SIGNATURE	DATE	TITLE: BIOWATER-L
AUTHOR	AQ	12/05/2016	
APPROV.			
CHANGES			
AUTHOR			Nb. of PLAN
APPROV.			
SCALE:1:20			