
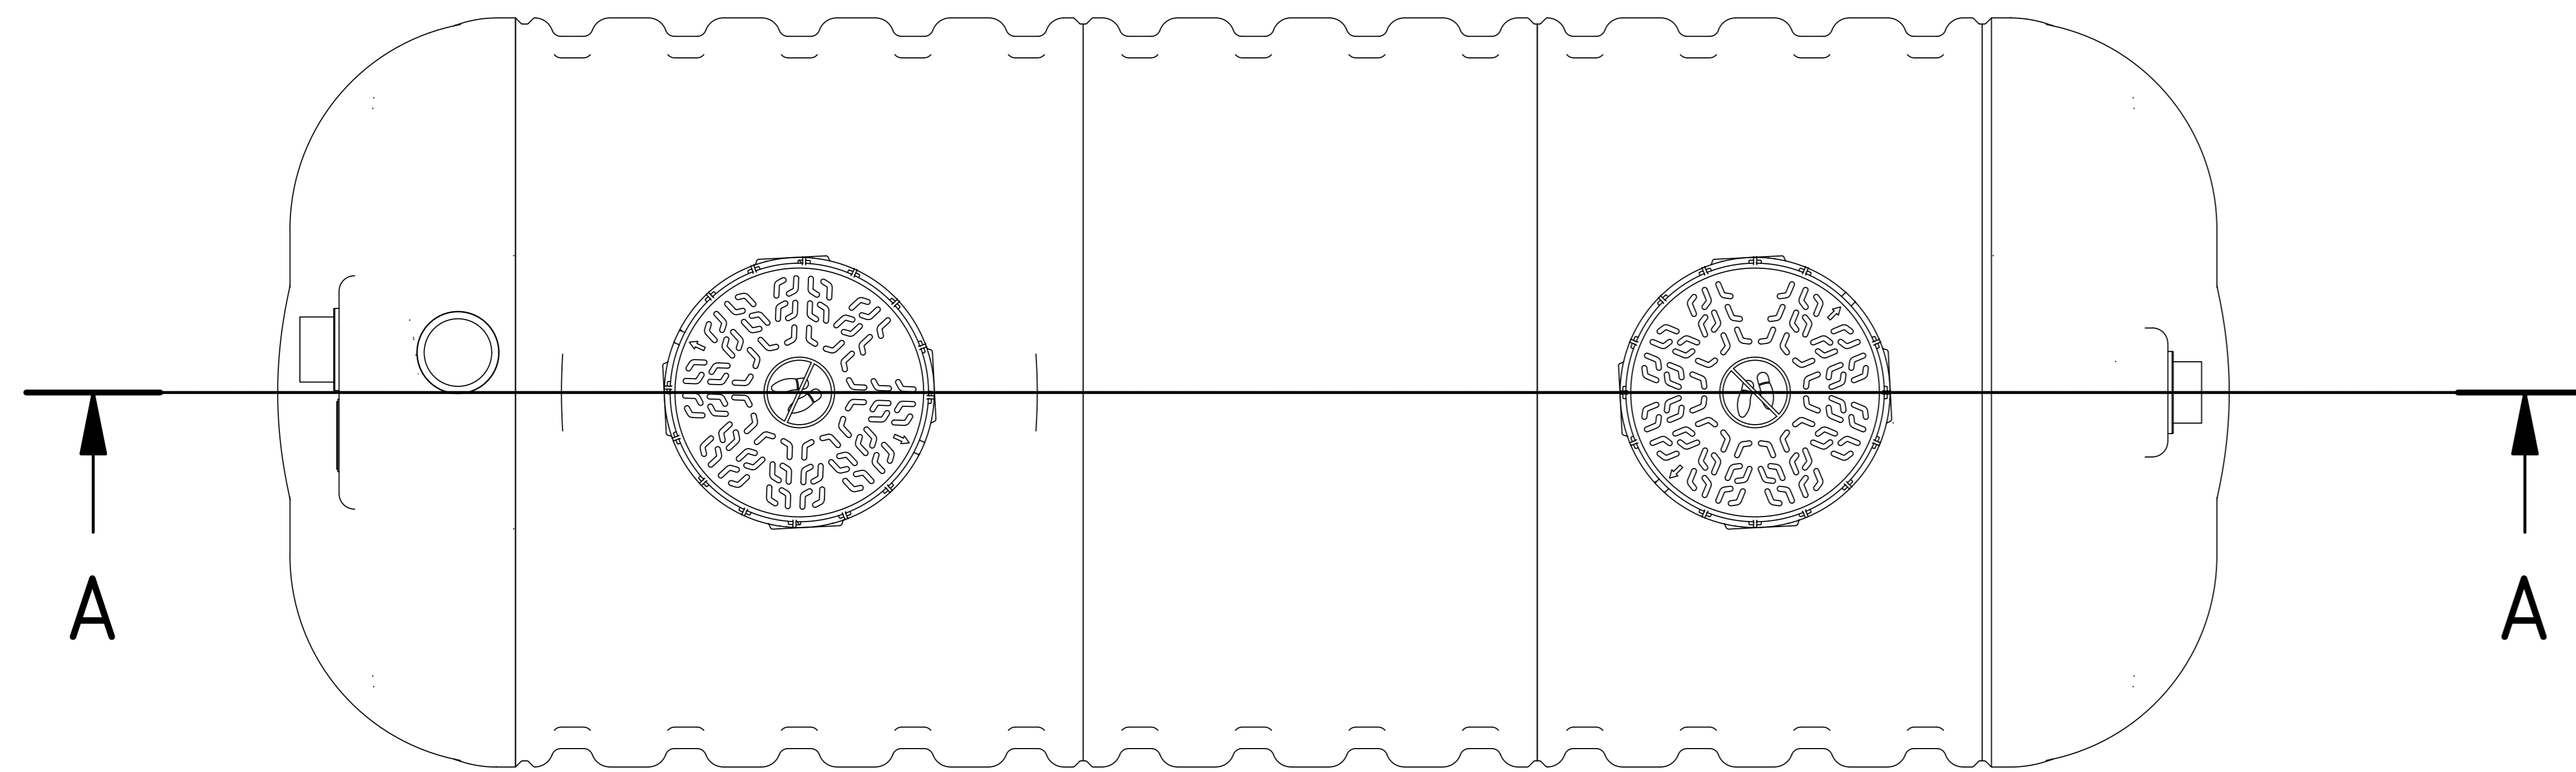
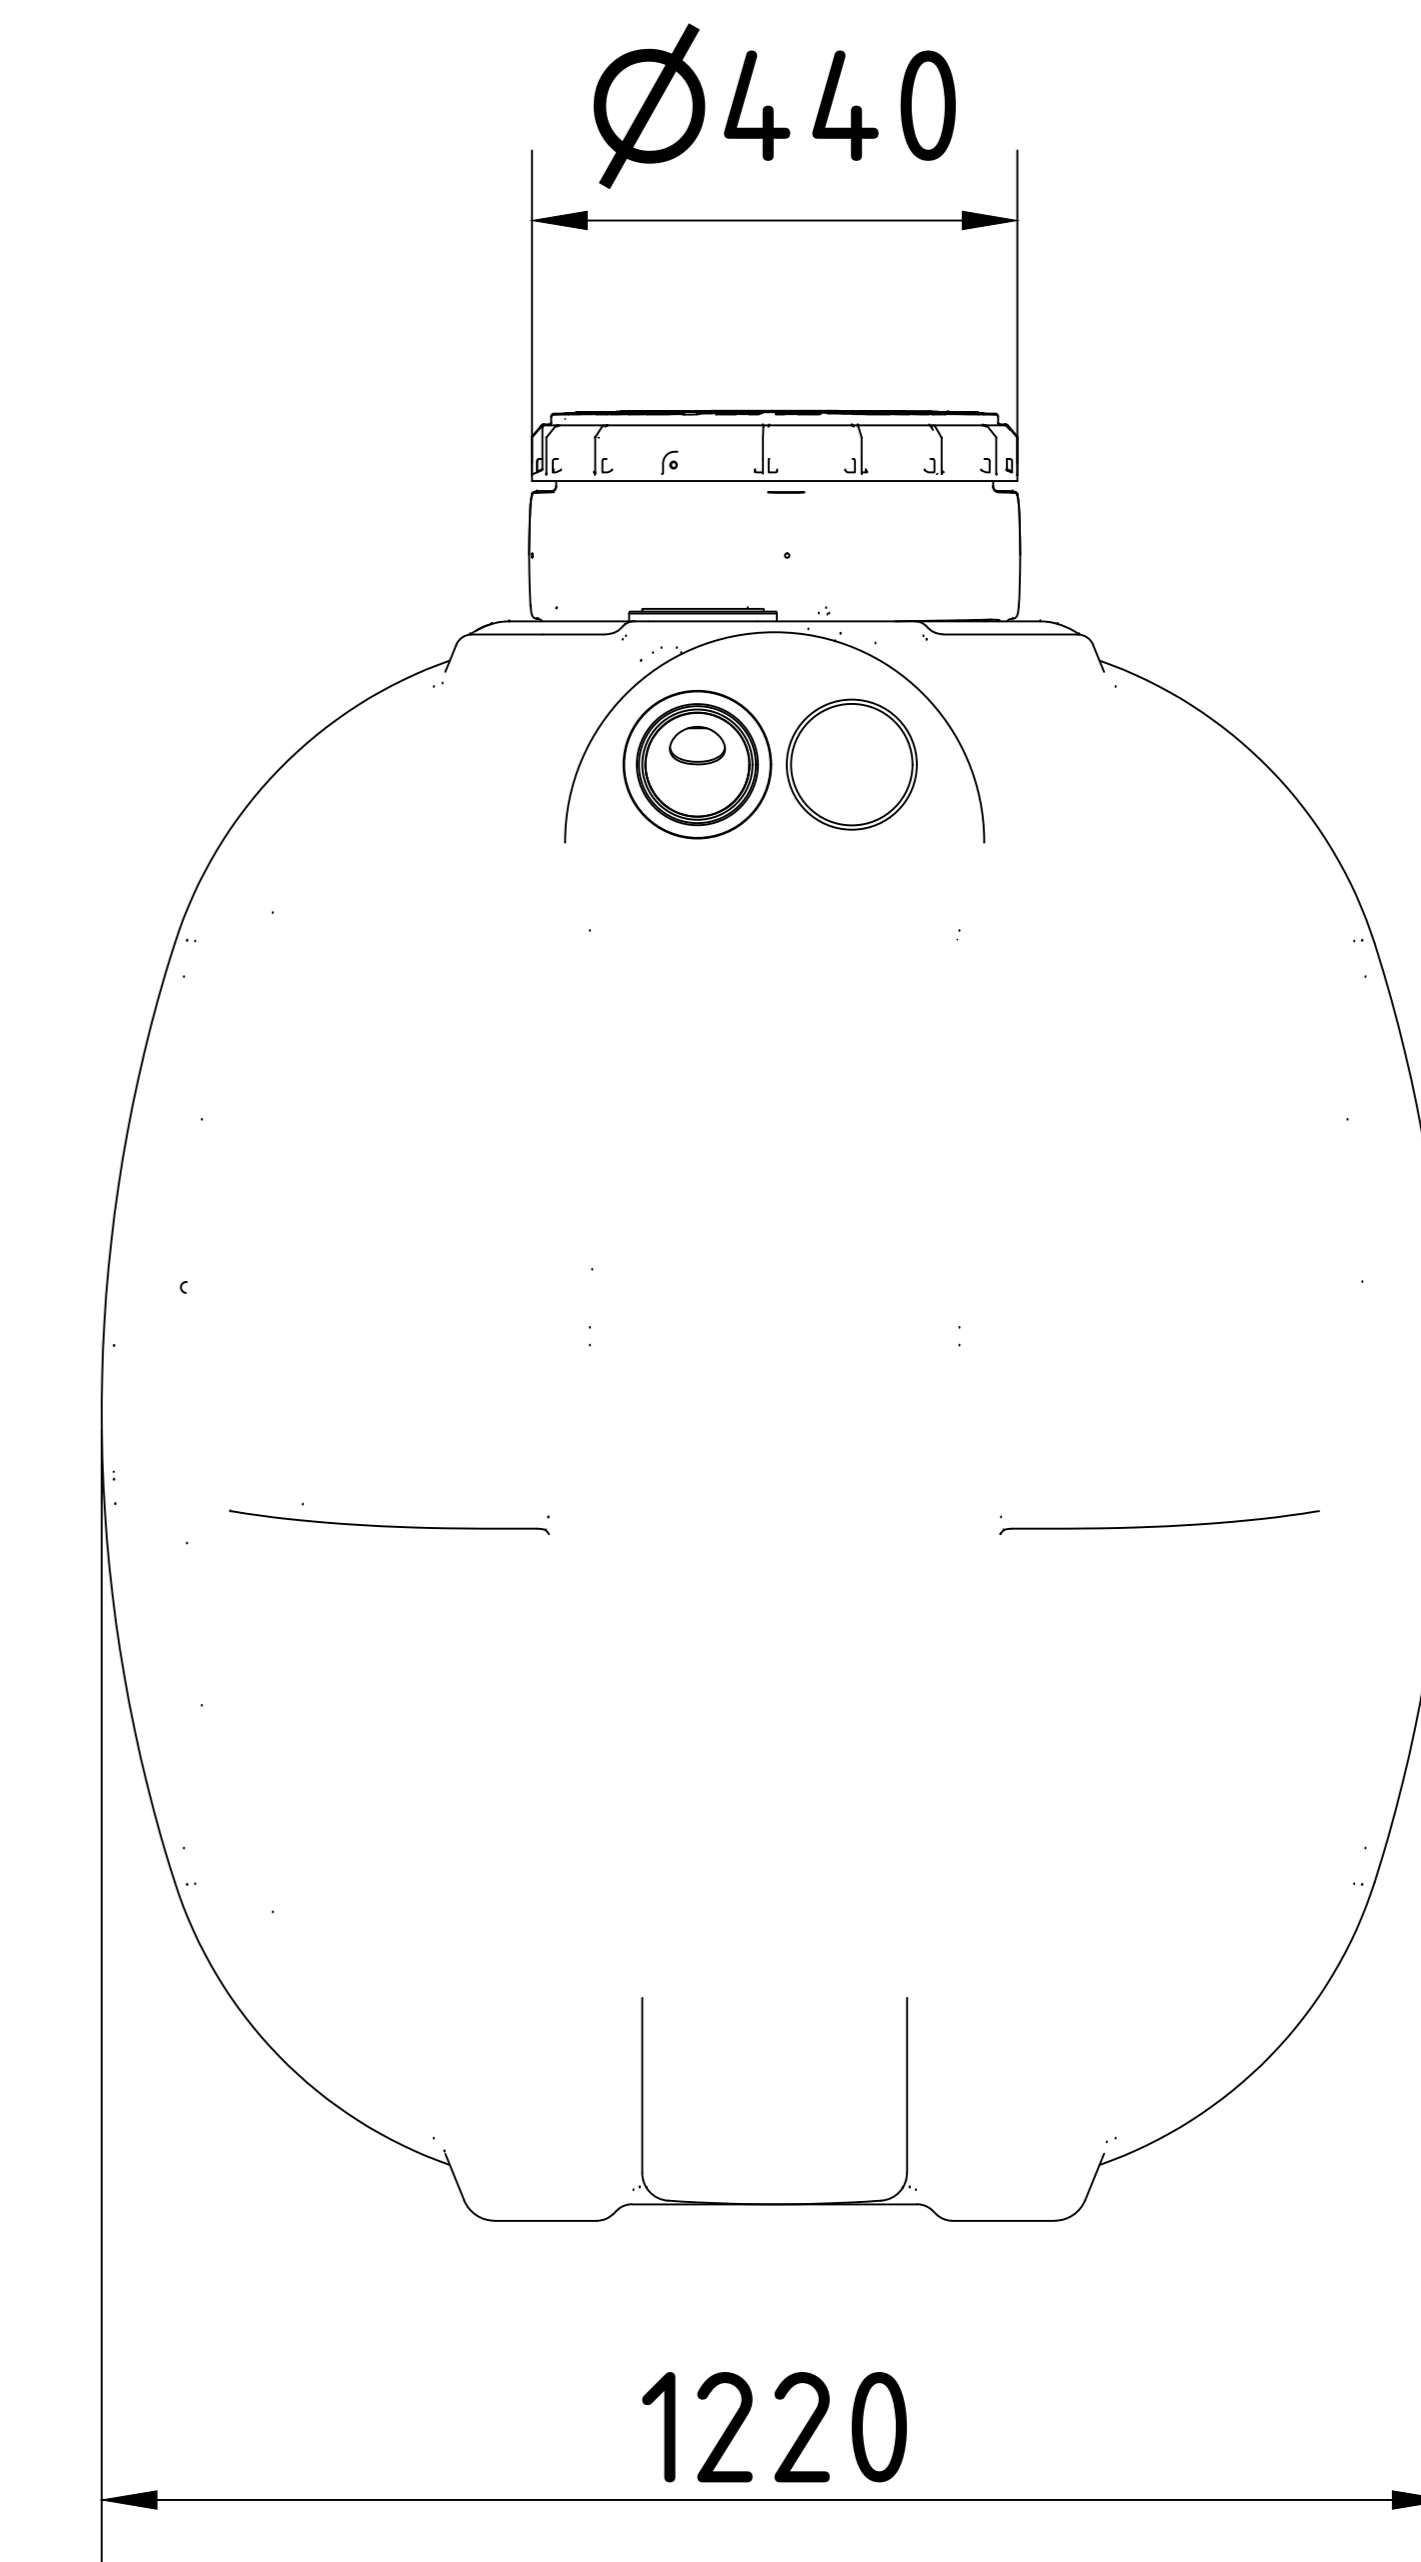


A-A ( 1 : 20 )

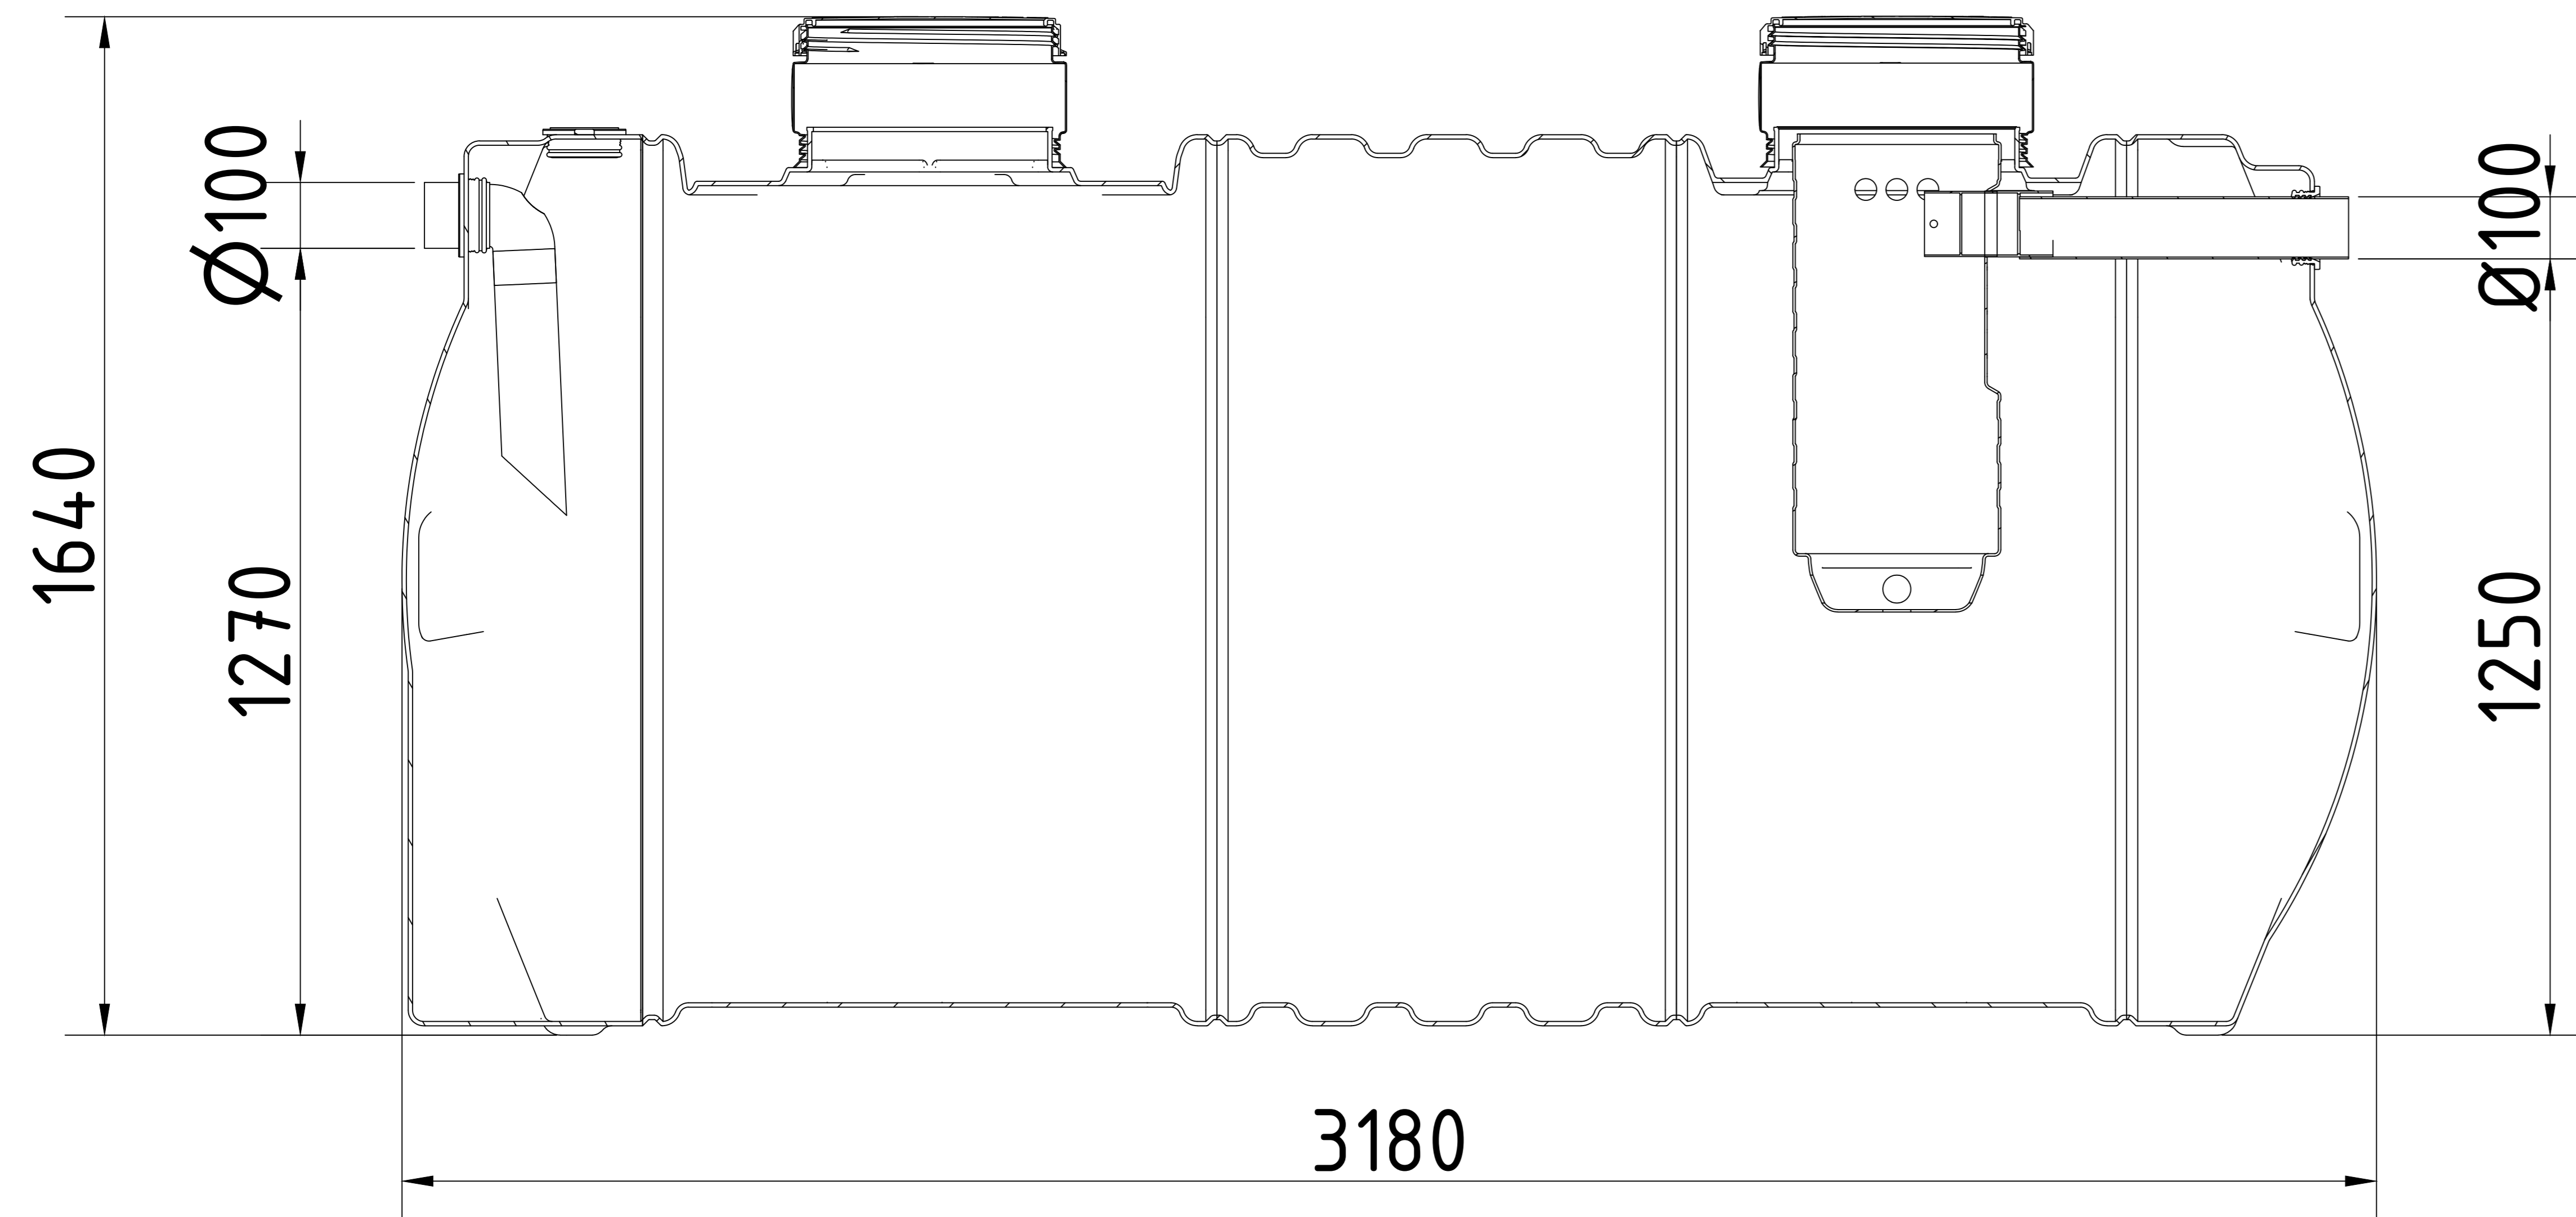

dora  
baltea

dorabaltea  
depurazione acque

Via Fratelli Lumiere, 80  
52100 Arezzo (AR)  
tel. + 39 0575 20945

[www.dorabaltea.com](http://www.dorabaltea.com)

**DBSET-M-F4.0**

Ai termini di legge ci riserviamo la proprietà di questo disegno con divieto di riprodurlo e di renderlo comunque noto a terzi o a ditte concorrenti senza nostra autorizzazione scritta.